



01 PLANTA BAIXA - 5º PAVIMENTO  
ESCALA 1:50

RELAÇÃO DE ESQUADRIAS - 5º PAVIMENTO - PORTAS


| CÓD.     | DESCRIÇÃO                        | DIMENSÕES |      |      | ACABAMENTO                                   |
|----------|----------------------------------|-----------|------|------|--|
|          |                                  | LARG.     | ALT. | QTD. |  |
| PT.AL.01 | PORTA DE GIRO 1FL. EXISTENTE     | 60        | 220  | 4    | NENHUMA ALTERAÇÃO DEVE SER FEITA NESTA PORTA |
| PT.MA.01 | PORTA DE GIRO 1FL. COM FECHADURA | 67        | 214  | 2    | MADERA LAQUEADA COR BRANCA RAL 9010          |
| PT.MA.02 | PORTA DE GIRO 1FL. COM FECHADURA | 67        | 214  | 1    | MADERA LAQUEADA COR BRANCA RAL 9010          |
| PT.MA.03 | PORTA DE GIRO 1FL. EXISTENTE     | 67        | 214  | 3    | MADERA LAQUEADA COR BRANCA RAL 9010          |
| PT.MA.04 | PORTA DE GIRO 1FL. EXISTENTE     | 67        | 214  | 1    | MADERA LAQUEADA COR BRANCA RAL 9010          |

RELAÇÃO DE ESQUADRIAS - 5º PAVIMENTO - PAINÉIS

| CÓD.     | DESCRIÇÃO                               | DIMENSÕES |      |      | ACABAMENTO  |
|----------|---|-----------|------|------|---|
|          |   | LARG.     | ALT. | QTD. |   |
| PN.AL.01 | PAINEL COM 1FL. FIXA + 1 FL. DE GIRO    | 150       | 210  | 1    | VIDRO TEMPERADO E PERFIL DE ALUMÍNIO COM PINTURA ELETROSTÁTICA NA COR BRANCA RAL 9010 |
| PN.AL.03 | 1FL. DE GIRO                            | 90        | 237  | 1    | VIDRO TEMPERADO E PERFIL DE ALUMÍNIO COM PINTURA ELETROSTÁTICA NA COR BRANCA RAL 9010 |
| PN.AL.04 | PAINEL COM SFLS. FIXAS                  | 335       | 232  | 1    | VIDRO CAMELADO E PERFIL DE ALUMÍNIO COM PINTURA ELETROSTÁTICA NA COR BRANCA RAL 9010  |
| PN.AL.05 | PAINEL COM SFLS. FIXAS                  | 405       | 260  | 1    | VIDRO CAMELADO E PERFIL DE ALUMÍNIO COM PINTURA ELETROSTÁTICA NA COR BRANCA RAL 9010  |
| PN.AL.06 | PAINEL COM SFLS. FIXAS                  | 411       | 240  | 1    | VIDRO CAMELADO E PERFIL DE ALUMÍNIO COM PINTURA ELETROSTÁTICA NA COR BRANCA RAL 9010  |
| PN.AL.07 | PAINEL COM SFLS. FIXAS + 1FL. DE GIRO   | 530       | 230  | 1    | VIDRO TEMPERADO E PERFIL DE ALUMÍNIO COM PINTURA ELETROSTÁTICA NA COR BRANCA RAL 9010 |
| PN.AL.08 | PAINEL COM SFLS. FIXAS + 1FL. DE GIRO   | 309       | 237  | 1    | VIDRO TEMPERADO E PERFIL DE ALUMÍNIO COM PINTURA ELETROSTÁTICA NA COR BRANCA RAL 9010 |
| PN.AL.13 | PAINEL REAPROVEITADO COM 3 FOLHAS FIXAS | 83        | 227  | 1    | EXISTENTE   |
| PN.AL.13 | PAINEL REAPROVEITADO COM 3 FOLHAS FIXAS | 90        | 230  | 1    | EXISTENTE   |
| PN.AL.13 | PAINEL REAPROVEITADO COM 3 FOLHAS FIXAS | 90        | 230  | 1    | EXISTENTE   |

|     |            |       |                    |
|-----|------------|-------|--------------------|
| R03 | 08/05/2023 | MARIA | REVISÃO DE PROJETO |
| R02 | 04/04/2023 | MARIA | REVISÃO DE PROJETO |
| R01 | 07/02/2023 | MARIA | EMISSÃO INICIAL    |

| REV.                  | DATA/DATE | RESP / BY | DISCRIMINAÇÃO / DISCRIMINATION |
|-----------------------|-----------|-----------|--------------------------------|
| ANALISE / COMENTARIOS |           |           | CONHECIMENTO / COTAÇÃO         |
|                       |           |           | APROVADO                       |

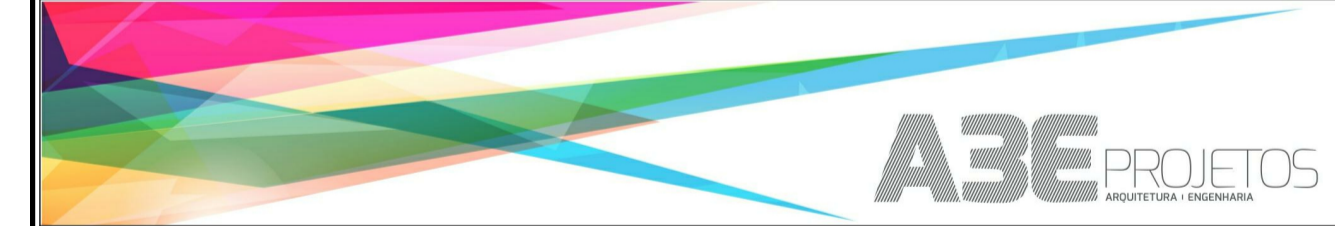

RESPONSÁVEL TÉCNICO: \_\_\_\_\_ PROPRIETÁRIO: \_\_\_\_\_

A3E PROJETOS LTDA - CAU 31475-7  
ARQ. BRUNO MOREIRA CUSTÓDIO - CAU A74073-8  
CONSELHO REGIONAL DE ENFERMAGEM DE SANTA CATARINA  
CNPJ 75.308.106/0001-56

PROPRIETÁRIO / OWNER:  
CONSELHO REGIONAL DE ENFERMAGEM DE SANTA CATARINA  
LOCAL / ADDRESS:  
AV. MAURO RAMOS, 224, BAIRRO CENTRO - CEP 88020-300  
FLORIANÓPOLIS-SC

PROJETO / PROJECT: 22013-REFORMA SEDE COREN-SC

DISCIPLINA / SUBJECT: ARQUITETURA

TÍTULO/DRAWING TITLE: OBRA: REFORMA SEDE COREN - SC  
REFERENCIA: 05-5º PAVIMENTO  
DESCRIÇÃO: PLANTA BAIXA - 5º PAVIMENTO

ETAPA / STAGE: EX  
FOLHA / SHEET: AQ.005.001

DATA / DATE: 27.01.2023  
CONFERIDO / CHECKED: BRUNO  
FORMATO / FORMAT: 841x594  
ESCALA / SCALE: INDICADA  
REVISÃO / REVISION: R03

ARQUIVO BIM-CAD / BIM-CAD FILE ID: 22013-AQ-EX-005.001-R03-PLANTA BAIXA - 5º PAVIMENTO  
a3e@projeto.com.br +55 47 3037.2323 - Rua Iguazu 209 - Sala 03 - Blumenau - SC - Brasil - a3eprojetos.com.br

DIREITOS AUTORAIS RESERVADOS - DECRETO FEDERAL Nº 23.569 DE 11/12/1933 - LEI FEDERAL Nº 5.194 DE 24/12/1966 - LEI FEDERAL Nº 5.988/73. (REGULA O DIREITO AUTORAIS) - LEI FEDERAL Nº 12.376 DE 31/12/2010 (REGULA O EXERCÍCIO DA ARQUITETURA E URBANISMO)