



01 PLANTA BAIXA PAREDES - 5º PAVIMENTO
ESCALA 1:50

ESPECIFICAÇÕES


COD.	DESCRIÇÃO
PA.01	PAREDE DE DRYWALL E=9CM COM LÁ DE ROCHA

LEGENDA DE PAREDES

PA.01 PAREDE DE DRYWALL E=9CM COM LÁ DE ROCHA

R02	04/04/2023	MARIA	REVISÃO DE PROJETO
R01	07/02/2023	MARIA	EMIÇÃO INICIAL

REV.	DATA/DATE	RESP / BY	DISCRIMINAÇÃO / DISCRIMINATION
/	ANALISE / COMENTARIOS	CONHECIMENTO / COTAÇÃO	APROVADO

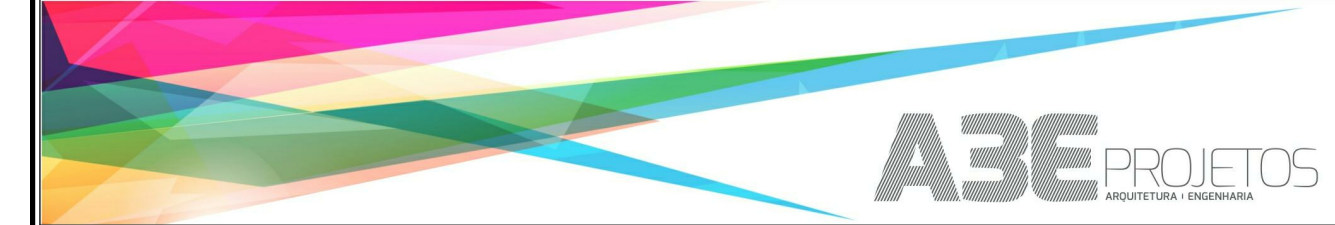

RESPONSÁVEL TÉCNICO: PROPRIETÁRIO

A3E PROJETOS LTDA - CAU 31475-7
ARQ. BRUNO MOREIRA CUSTÓDIO - CAU A74073-8

CONSELHO REGIONAL DE ENFERMAGEM DE SANTA CATARINA
CNPJ 75.308.106/0001-56

PROPRIETÁRIO / OWNER:
CONSELHO REGIONAL DE ENFERMAGEM DE SANTA CATARINA
LOCAL / ADDRESS:
AV. MAURO RAMOS, 224, BAIRRO CENTRO - CEP 88020-300
FLORIANÓPOLIS-SC

PROJETO / PROJECT: 22013-REFORMA SEDE COREN-SC

DISCIPLINA / SUBJECT: ARQUITETURA

TITULO/DRAWING TITLE: OBRA: REFORMA SEDE COREN - SC
REFERENCIA: 05-5º PAVIMENTO
DESCRICAÇÃO: PLANTA BAIXA PAREDES - 5º PAVIMENTO

ETAPA / STAGE: EX
FOLHA / SHEET: AQ.005.005

DATA / DATE: 27.01.2023	CONFERIDO / CHECKED: BRUNO	FORMATO / FORMAT: 841x594	ESCALA / SCALE: INDICADA	REVISÃO / REVISION: R02
-------------------------	----------------------------	---------------------------	--------------------------	-------------------------

ARQUIVO BIM-CAD / BIM-CAD FILE ID: 22013-AQ-EX-005-005-R02-PLANTA BAIXA PAREDES - 5º PAVIMENTO
a3e@projotos.com.br +55 47 3037.2323 - Rua Iguatú 209 - Sala 03 - Blumenau - SC - Brasil - a3eprojetos.com.br