


ESPECIFICAÇÕES	
COD.	DESCRIÇÃO
FO.01	FORRO DE GESSO ACARTONADO
FO.02	TETO VINILICO WOOD TECA BEGE
FO.03	FORRO MODULAR 62,5x62,5cm AZUL
PT.03	PINTURA INTERNA PARA TETOS COR BRANCO GELO

LEGENDA DE FORROS	
FO.01 + RE.04 + PT.03	FORRO DE GESSO ACARTONADO + MASSA ACRILICA PARA TETO + PINTURA INTERNA PARA TETOS COR BRANCO GELO
FO.02	FORRO DE MADEIRA
FO.03 + RE.04 + PT.04	FORRO MODULAR 62,5x62,5cm + MASSA ACRILICA PARA TETO + PINTURA INTERNA PARA TETOS COR AZUL
PT.03	PINTURA INTERNA PARA TETOS COR BRANCO GELO

QUANTITATIVO FORROS E PAVIMENTO		
Nota-chave	Área	
FO.01	175,93 m²	
FO.02	42,11 m²	
FO.03	8,93 m²	
PT.01	14,61 m²	

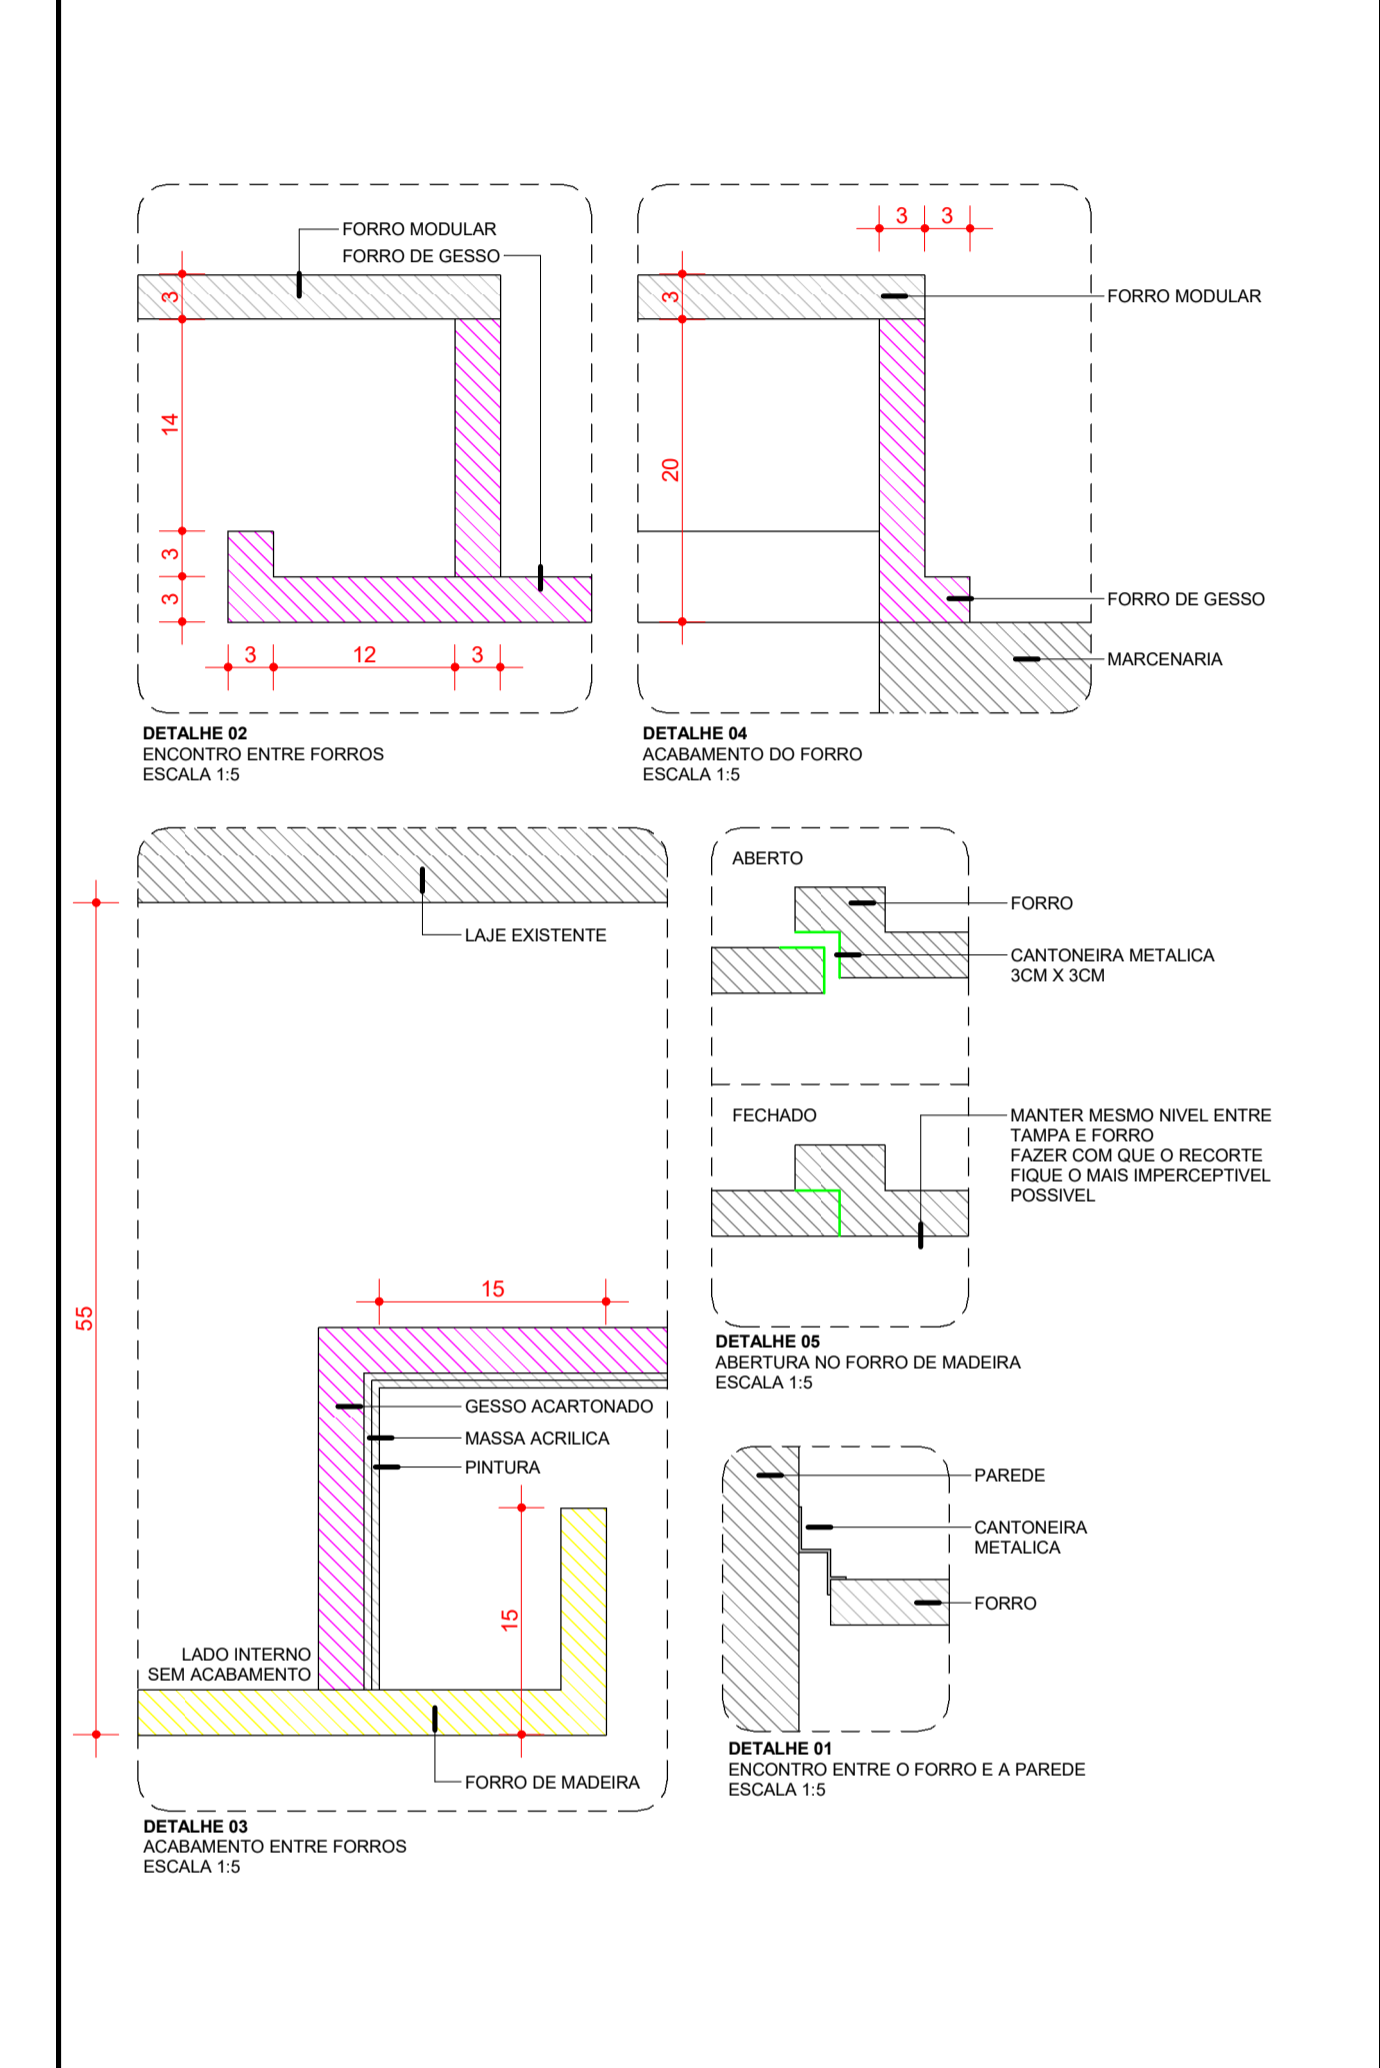

REV.	DATA/DATE	RESP / BY	DISCRIMINAÇÃO / DISCRIMINATION
R03	08/05/2023	MARIA	REVISÃO DE PROJETO
R02	04/04/2023	MARIA	REVISÃO DE PROJETO
R01	07/02/2023	MARIA	EMIÇÃO INICIAL

ANALISE / COMENTARIOS	CONHECIMENTO / COTAÇÃO	APROVADO



RESPONSÁVEL TÉCNICO	PROPRIETÁRIO
A3E PROJETOS LTDA - CAU 31475-7 ARQ. BRUNO MOREIRA CUSTÓDIO - CAU A74073-8	CONSELHO REGIONAL DE ENFERMAGEM DE SANTA CATARINA CNPJ 75.308.106/0001-56

PROPRIETÁRIO / OWNER: CONSELHO REGIONAL DE ENFERMAGEM DE SANTA CATARINA LOCAL / ADDRESS: AV. MAURO RAMOS, 224, BAIRRO CENTRO - CEP 88020-300 FLORIANÓPOLIS-SC	PROJETO / PROJECT: 22013-REFORMA SEDE COREN-SC
---	---

DISCIPLINA / SUBJECT:	ARQUITETURA
-----------------------	-------------

TITULO/DRAWING TITLE: OBRA: REFORMA SEDE COREN - SC REFERENCIA: 05-5º PAVIMENTO DESCRIÇÃO: PLANTA BAIXA FORROS - 5º PAVIMENTO	ETAPA / STAGE: EX FOLHA / SHEET: AQ.005.008
--	--

DATA / DATE: 27.01.2023	CONFERIDO / CHECKED: BRUNO	FORMATO / FORMAT: B41x594	ESCALA / SCALE: INDICADA	REVISÃO / REVISION: R03
----------------------------	-------------------------------	------------------------------	-----------------------------	----------------------------

ARQUIVO BIM-CAD / BIM-CAD FILE ID:
22013-AQ-EX-005-008-R03-PLANTA BAIXA FORROS - 5º PAVIMENTO
a3e@projeto.com.br +55 47 3037.2323 - Rua Iguazu 209 - Sala 03 - Blumenau - SC - Brasil - a3eprojetos.com.br