



CÓDIGO: PN.AL.01
 QUANTIDADE: VER TABELA DE ESQUADRIAS
 SENTIDO DE ABERTURA: VERIFICAR EM PLANTA
 DIMENSÃO: 150x210
 ACABAMENTO: VIDRO TEMPERADO E PERFIL DE ALUMÍNIO COM PINTURA ELETROSTÁTICA NA COR BRANCO RAL 9010

ESCALA 1:50

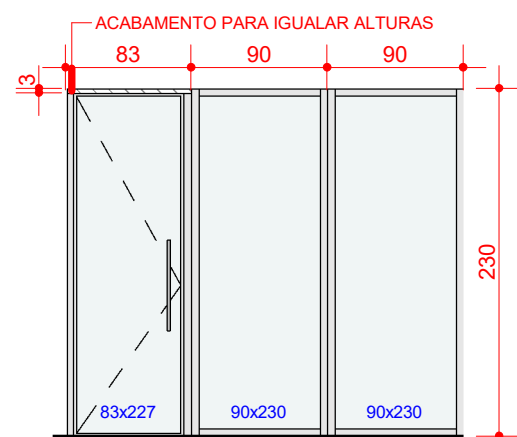


ESQUADRIA REAPROVEITADA
 QUANTIDADE: VER TABELA DE ESQUADRIAS
 SENTIDO DE ABERTURA: VERIFICAR EM PLANTA
 DIMENSÃO: 270x230
 ACABAMENTO: VIDRO TEMPERADO E PERFIL DE ALUMÍNIO COM PINTURA ELETROSTÁTICA NA COR BRANCO RAL 9010

ESCALA: 1:50

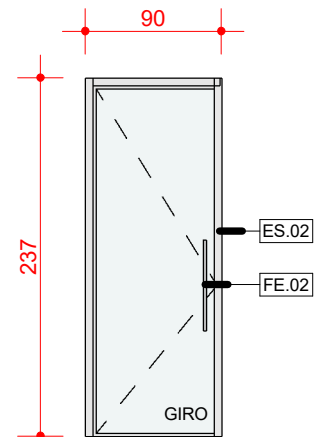


CÓDIGO: PN.AL.03
 QUANTIDADE: VER TABELA DE ESQUADRIAS
 SENTIDO DE ABERTURA: VERIFICAR EM PLANTA
 DIMENSÃO: 90x237
 ACABAMENTO: VIDRO TEMPERADO E PERFIL DE ALUMÍNIO COM PINTURA ELETROSTÁTICA NA COR BRANCO RAL 9010

ESCALA 1:50

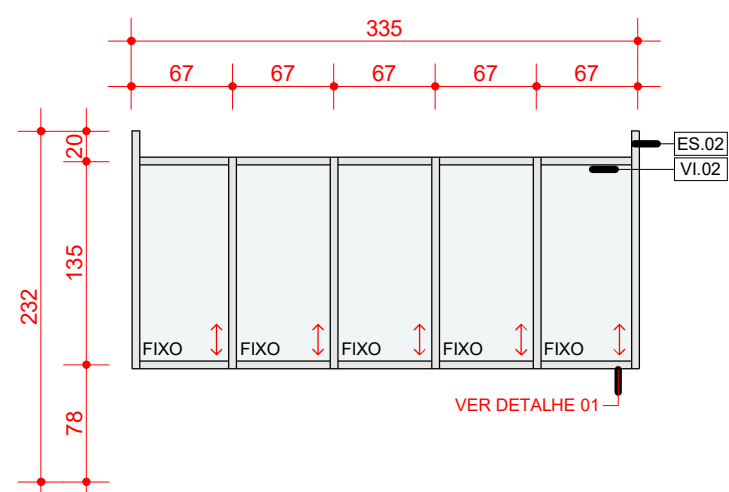


CÓDIGO: PN.AL.04
 QUANTIDADE: VER TABELA DE ESQUADRIAS
 SENTIDO DE ABERTURA: VERIFICAR EM PLANTA
 DIMENSÃO: 335x232
 DESCRIÇÃO: PAINEL COM 5FLS. FIXAS
 ACABAMENTO: VIDRO CANELADO E PERFIL DE ALUMÍNIO COM PINTURA ELETROSTÁTICA NA COR BRANCO RAL 9010

ESCALA 1:50

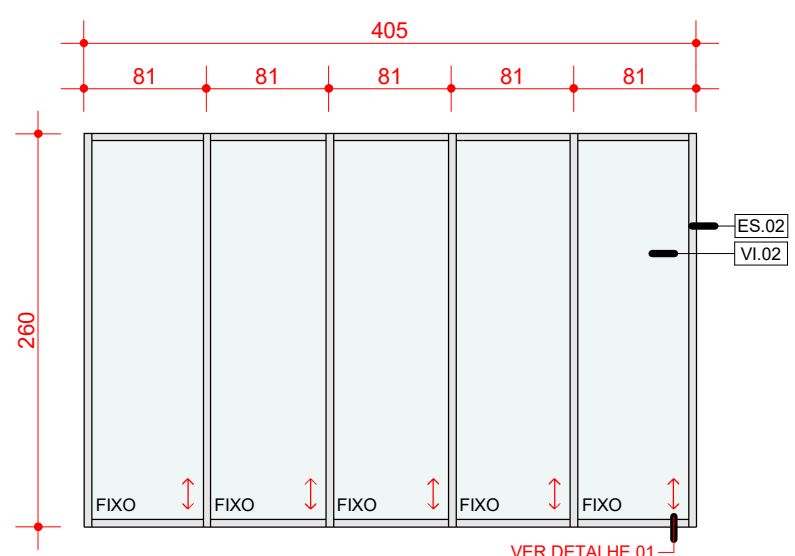


CÓDIGO: PN.AL.05
 QUANTIDADE: VER TABELA DE ESQUADRIAS
 SENTIDO DE ABERTURA: VERIFICAR EM PLANTA
 DIMENSÃO: 405x260
 ACABAMENTO: VIDRO CANELADO E PERFIL DE ALUMÍNIO COM PINTURA ELETROSTÁTICA NA COR BRANCO RAL 9010

ESCALA 1:50

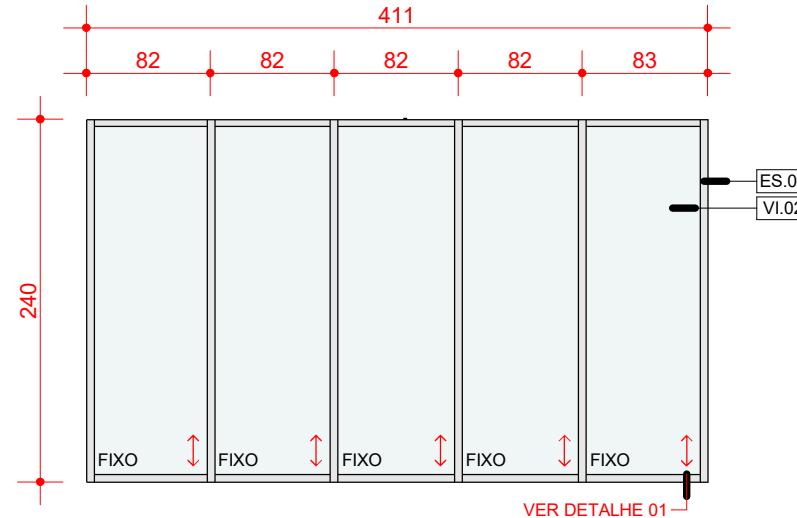


CÓDIGO: PN.AL.06
 QUANTIDADE: VER TABELA DE ESQUADRIAS
 SENTIDO DE ABERTURA: VERIFICAR EM PLANTA
 DIMENSÃO: 411x240
 ACABAMENTO: VIDRO CANELADO E PERFIL DE ALUMÍNIO COM PINTURA ELETROSTÁTICA NA COR BRANCO RAL 9010

ESCALA 1:50

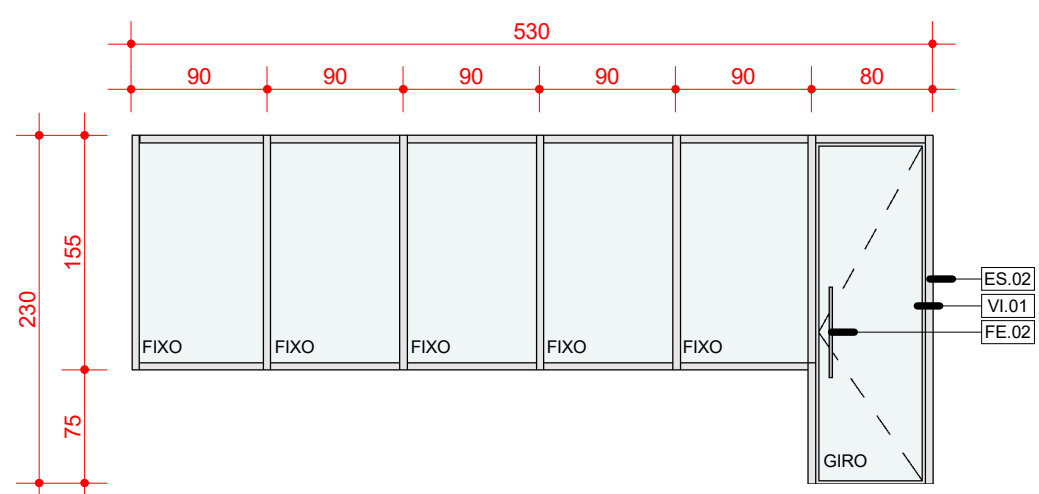

CÓDIGO: PN.AL.07
 QUANTIDADE: VER TABELA DE ESQUADRIAS
 SENTIDO DE ABERTURA: VERIFICAR EM PLANTA
 DIMENSÃO: 530x230
 ACABAMENTO: VIDRO TEMPERADO E PERFIL DE ALUMÍNIO COM PINTURA ELETROSTÁTICA NA COR BRANCO RAL 9010


ESCALA 1:50

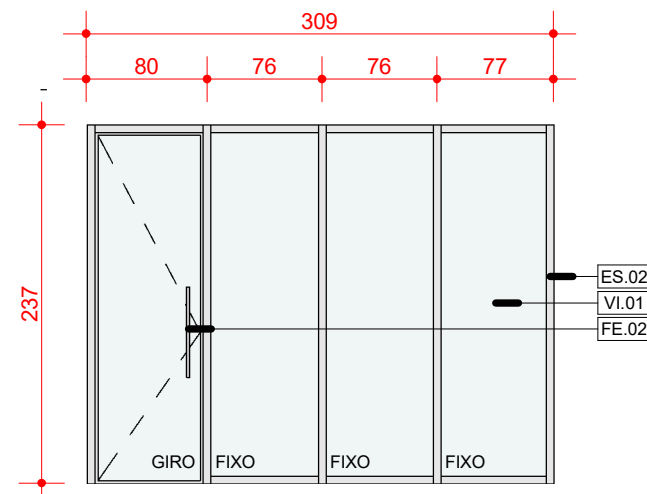

CÓDIGO: PN.AL.08
 QUANTIDADE: VER TABELA DE ESQUADRIAS
 SENTIDO DE ABERTURA: VERIFICAR EM PLANTA
 DIMENSÃO: 309x237
 ACABAMENTO: VIDRO TEMPERADO E PERFIL DE ALUMÍNIO COM PINTURA ELETROSTÁTICA NA COR BRANCO RAL 9010

ESCALA 1:50

ESPECIFICAÇÕES					
CÓD.	DESCRIÇÃO				
ES.02	PAINEL DE ALUMÍNIO E VIDRO				
FE.02	PUXADOR PARA PORTA DE VIDRO				
VI.01	VIDRO TEMPERADO INCOLOR 8MM				
VI.02	VIDRO CANELADO INCOLOR 4MM				
RELAÇÃO DE ESQUADRIAS - 5º PAVIMENTO - PAINELIS					
COD.	DESCRIÇÃO	DIMENSÕES			ACABAMENTO
		LARG.	ALT.	QTD.	
PN.AL.01	PAINEL COM 1FL. FIXA + 1 FL. DE GIRO	150	210	1	VIDRO TEMPERADO E PERFIL DE ALUMÍNIO COM PINTURA ELETROSTÁTICA NA COR BRANCO RAL 9010
PN.AL.03	1FL. DE GIRO	90	237	1	VIDRO TEMPERADO E PERFIL DE ALUMÍNIO COM PINTURA ELETROSTÁTICA NA COR BRANCO RAL 9010
PN.AL.04	PAINEL COM 5FLS. FIXAS	335	232	1	VIDRO CANELADO E PERFIL DE ALUMÍNIO COM PINTURA ELETROSTÁTICA NA COR BRANCO RAL 9010
PN.AL.05	PAINEL COM 5FLS. FIXAS	405	260	1	VIDRO CANELADO E PERFIL DE ALUMÍNIO COM PINTURA ELETROSTÁTICA NA COR BRANCO RAL 9010
PN.AL.06	PAINEL COM 5FLS. FIXAS	411	240	1	VIDRO CANELADO E PERFIL DE ALUMÍNIO COM PINTURA ELETROSTÁTICA NA COR BRANCO RAL 9010
PN.AL.07	PAINEL COM 5FLS. FIXAS + 1FL. DE GIRO	530	230	1	VIDRO TEMPERADO E PERFIL DE ALUMÍNIO COM PINTURA ELETROSTÁTICA NA COR BRANCO RAL 9010
PN.AL.08	PAINEL COM 3FLS. FIXAS + 1FL. DE GIRO	309	237	1	VIDRO TEMPERADO E PERFIL DE ALUMÍNIO COM PINTURA ELETROSTÁTICA NA COR BRANCO RAL 9010
PN.AL.13	PAINEL REAPROVEITADO COM 3 FOLHAS FIXAS	83	227	1	EXISTENTE
PN.AL.13	PAINEL REAPROVEITADO COM 3 FOLHAS FIXAS	90	230	1	EXISTENTE
PN.AL.13	PAINEL REAPROVEITADO COM 3 FOLHAS FIXAS	90	230	1	EXISTENTE

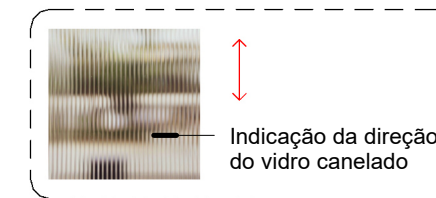

DETALHE 01
SENTIDO DO VIDRO

R02	04/04/2023	MARIA	REVISÃO DE PROJETO
R01	07/02/2023	MARIA	EMIÇÃO INICIAL

REV.	DATA/DATE	RESP. / BY	DISCRIMINAÇÃO / DISCRIMINATION
///			ANALISE / COMENTARIOS
			CONHECIMENTO / COTAÇÃO
			APROVADO



RESPONSÁVEL TÉCNICO	PROPRIETÁRIO
A3E PROJETOS LTDA - CAU 31475-7 ARQ. BRUNO MOREIRA CUSTÓDIO - CAU A74673-8	CONSELHO REGIONAL DE ENFERMAGEM DE SANTA CATARINA CNPJ:75.308.106/0001-56

PROPRIETÁRIO / OWNER:
CONSELHO REGIONAL DE ENFERMAGEM DE SANTA CATARINA
 LOCAL / ADDRESS:
 AV. MAURO RAMOS, 224, BAIRRO CENTRO - CEP 88020-300
 FLORIANÓPOLIS-SC

PROJETO / PROJECT: **22013-REFORMA SEDE COREN-SC**

DISCIPLINA / SUBJECT: **ARQUITETURA**

TÍTULO/DRAWNING TITLE: **OBRA: REFORMA SEDE COREN - SC**

REFERENCIA: **05-5º PAVIMENTO**

DESCRIÇÃO: **DETALHES DE ESQUADRIAS - 5º PAVIMENTO**

DATA / DATE: **27.01.2023**

CONFERIDO / CHECKED: **BRUNO**

FORMATO / FORMAT: **594x420**

ESCALA / SCALE: **INDICADA**

REVISÃO / REVISION: **R02**

ARQUIVO BIM-CAD / BIM-CAD FILE ID:
 22013-AQ-EX-005.401-R02-DETALHES DE ESQUADRIAS - 5º PAVIMENTO

a3e@a3eprojetos.com.br +55 47 3037.2323 - Rua Iguaçú 209 - Sala 03 - Blumenau - SC - Brasil - a3eprojetos.com.br

DIREITOS AUTORIAIS RESERVADOS - DECRETO FEDERAL Nº 23.569 DE 11/12/1933 - LEI FEDERAL Nº 5.194 DE 24/12/1966 - LEI FEDERAL Nº 5.988/73. (REGULA O DIREITO AUTORAL). - LEI FEDERAL Nº12.378 DE 31/12/2010 (REGULA O EXERCÍCIO DA ARQUITETURA E URBANISMO)