




CÓDIGO: PT.MA.01
 QUANTIDADE: VER TABELA DE ESQUADRIAS
 SENTIDO DE ABERTURA: VERIFICAR EM PLANTA
 DIMENSÃO: 87x214
 DESCRIÇÃO: PORTA DE GIRO 1FL. COM FECHADURA
 ACABAMENTO: MADEIRA LAQUEADA COR BRANCA RAL 9010
 ESCALA 1 : 50

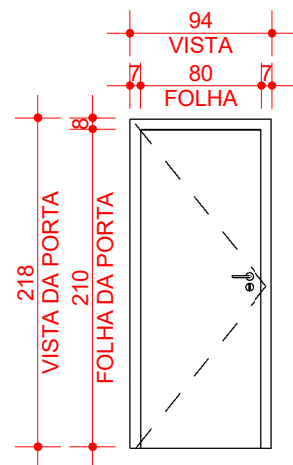


VISTA INTERNA
 ESCALA 1 : 50

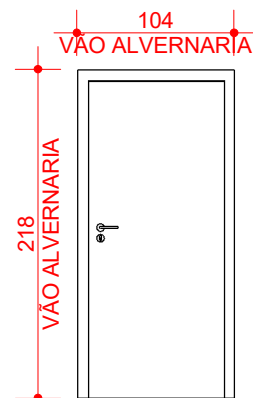


CÓDIGO: PT.MA.02
 QUANTIDADE: VER TABELA DE ESQUADRIAS
 SENTIDO DE ABERTURA: VERIFICAR EM PLANTA
 DIMENSÃO: 97x214
 DESCRIÇÃO: PORTA DE GIRO 1FL. COM FECHADURA
 ACABAMENTO: MADEIRA LAQUEADA COR BRANCA RAL 9010
 ESCALA 1 : 50

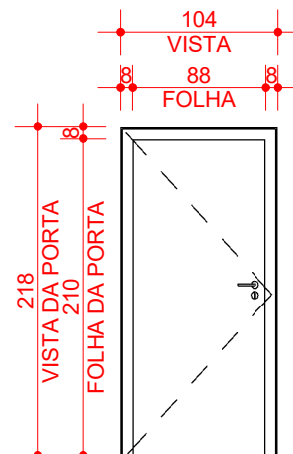

VISTA INTERNA
 ESCALA 1 : 50

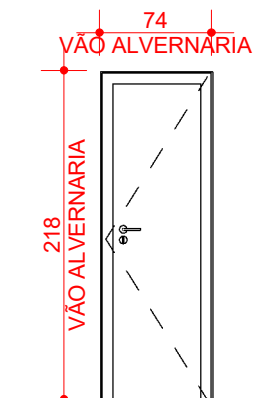

CÓDIGO: PT.MA.03
 QUANTIDADE: VER TABELA DE ESQUADRIAS
 SENTIDO DE ABERTURA: VERIFICAR EM PLANTA
 DIMENSÃO: 67x214
 DESCRIÇÃO: PORTA DE GIRO 1FL. EXISTENTE
 ACABAMENTO: MADEIRA LAQUEADA COR BRANCA RAL 9010
 ESCALA 1 : 50

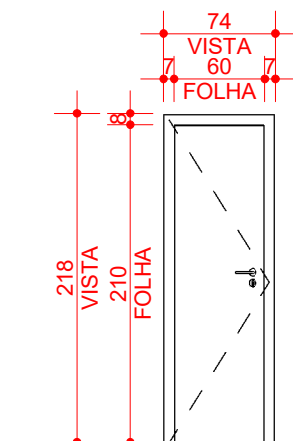

VISTA INTERNA
 ESCALA 1 : 50

ESPECIFICAÇÕES


CÓD.	DESCRIÇÃO
ES.01	PORTA DE MADEIRA
FE.01	FECHADURA PARA PORTA DE MADEIRA

RELAÇÃO DE ESQUADRIAS - 5º PAVIMENTO - PORTAS

CÓD.	DESCRIÇÃO	DIMENSÕES			ACABAMENTO
		LARG.	ALT.	QTD.	
PT.AL.01	PORT DE GIRO 1FL. EXISTENTE	60	220	4	NENHUMA ALTERAÇÃO DEVE SER FEITA NESTA PORTA
PT.MA.01	PORTA DE GIRO 1FL. COM FECHADURA	87	214	2	MADEIRA LAQUEADA COR BRANCA RAL 9010
PT.MA.02	PORTA DE GIRO 1FL. COM FECHADURA	97	214	1	MADEIRA LAQUEADA COR BRANCA RAL 9010
PT.MA.03	PORTA DE GIRO 1FL. EXISTENTE	67	214	3	MADEIRA LAQUEADA COR BRANCA RAL 9010
PT.MA.04	PORTA DE GIRO 1FL. EXISTENTE	87	214	1	MADEIRA LAQUEADA COR BRANCA RAL 9010

R02	04/04/2023	MARIA	REVISÃO DE PROJETO
R01	07/02/2023	MARIA	EMIÇÃO INICIAL

REV.	DATA/DATE	RESP./ BY	DISCRIMINAÇÃO / DISCRIMINATION
			ANALISE / COMENTARIOS
			CONHECIMENTO / COTAÇÃO
			APROVADO

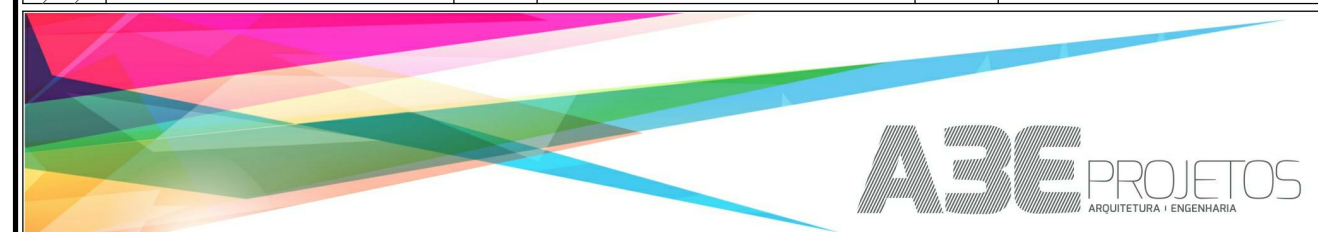

RESPONSÁVEL TÉCNICO	PROPRIETÁRIO
A3E PROJETOS LTDA - CAU 31475-7 ARQ. BRUNO MOREIRA CUSTÓDIO - CAU A74673-8	CONSELHO REGIONAL DE ENFERMAGEM DE SANTA CATARINA CNPJ:75.308.106/0001-56

PROPRIETÁRIO / OWNER:
CONSELHO REGIONAL DE ENFERMAGEM DE SANTA CATARINA
 LOCAL / ADDRESS:
 AV. MAURO RAMOS, 224, BAIRRO CENTRO - CEP 88020-300
 FLORIANÓPOLIS-SC

PROJETO / PROJECT: **22013-REFORMA SEDE COREN-SC**

DISCIPLINA / SUBJECT: **ARQUITETURA**

TÍTULO/DRAWING TITLE	ETAPA / STAGE:
OBRA: REFORMA SEDE COREN - SC	EX
REFERENCIA: 05-5º PAVIMENTO	FOLHA / SHEET
DESCRIÇÃO: DETALHES DE ESQUADRIAS - 5º PAVIMENTO	AQ.005.402

DATA / DATE: 27.01.2023	CONFERIDO / CHECKED: BRUNO	FORMATO / FORMAT: 420x297	ESCALA / SCALE: INDICADA	REVISÃO / REVISION: R02
-----------------------------------	--------------------------------------	-------------------------------------	------------------------------------	-----------------------------------

ARQUIVO BIM-CAD / BIM-CAD FILE ID:
22013-AQ-EX-005.402-R02-DETALHES DE ESQUADRIAS - 5º PAVIMENTO

a3e@a3eprojetos.com.br +55 47 3037.2323 - Rua Iguacú 209 - Sala 03 - Blumenau - SC - Brasil - a3eprojetos.com.br