


PLANTA ELETROCALHA, CANALETA E LÓGICA
ESCALA 1:50

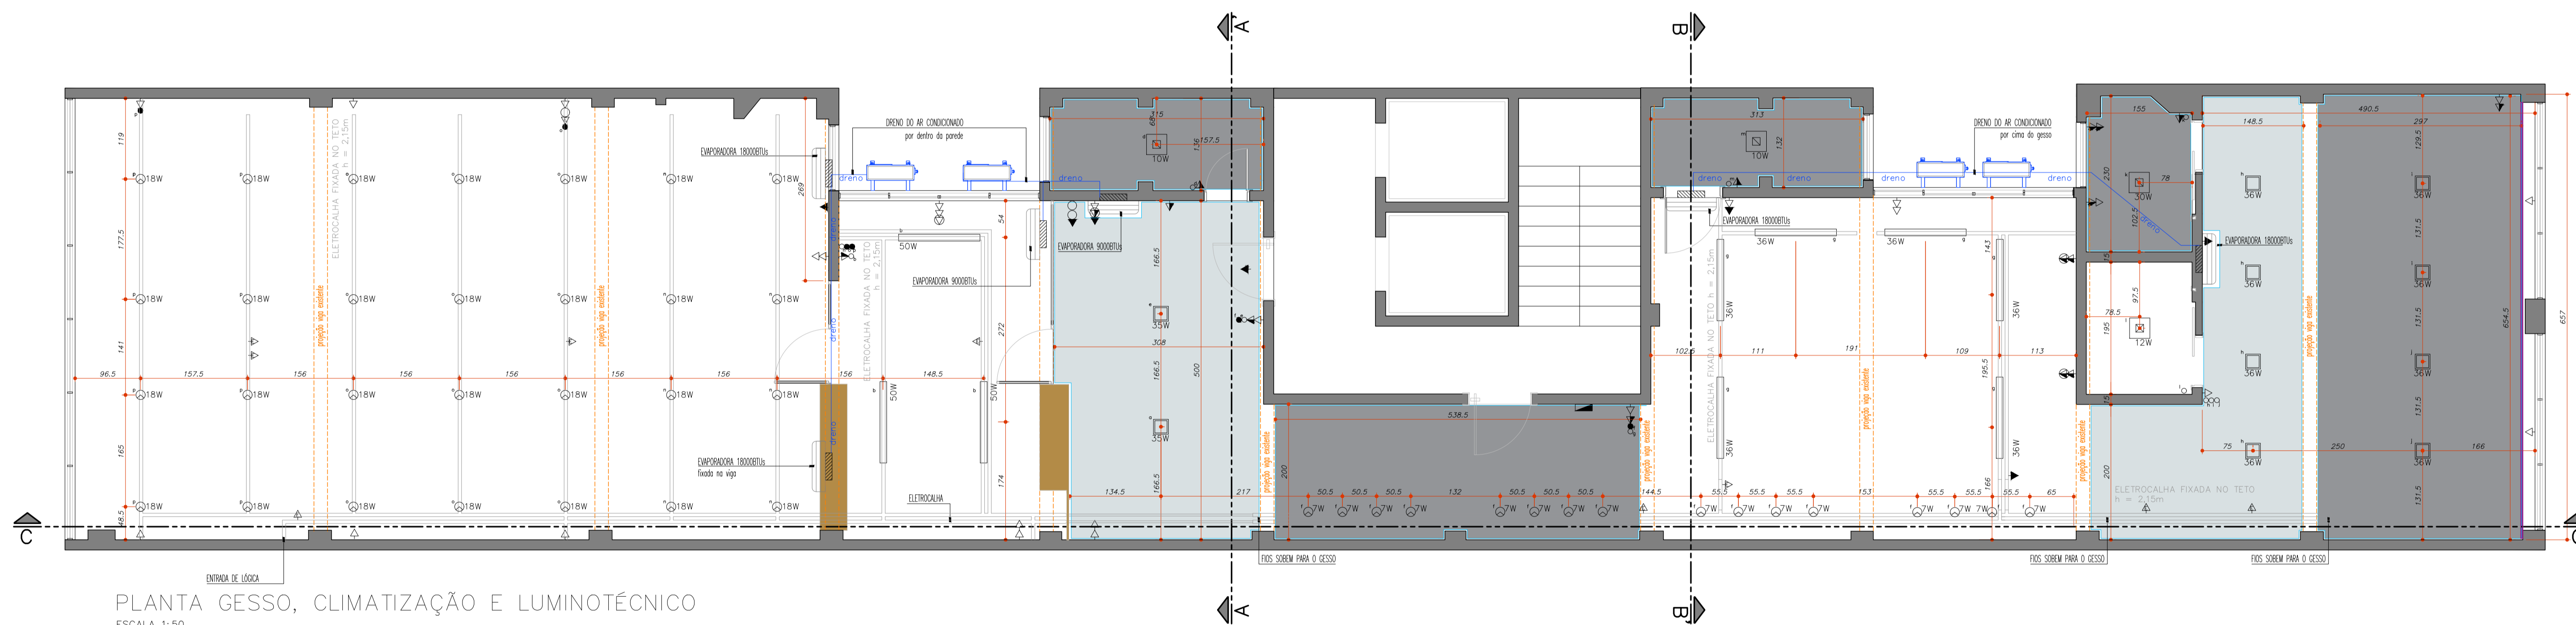

PLANTA GESSO, CLIMATIZAÇÃO E LUMINOTÉCNICO
ESCALA 1:50

LEGENDA GESSO	
	Rebainho de gesso Pé-direito: 2,50m do piso acabado Total: 38,71m²
	Rebainho de gesso Pé-direito: 2,30m do piso acabado (alinhado pelo face inferior da viga) Total: 9,31m²
	Tabica 2cm
	Cortineiro

LEGENDA E REFERÊNCIAS LUMINOTÉCNICO			
	Interruptor de acendimento simples		Espera elétrica (ver PPCI)
	Interruptor de acendimento paralelo		Tomada simples baixa (h=50cm)
	Telefone (h=50cm)		Tomada simples média (h=120cm)
	Internet (h=50cm)		Tomada alta (h=260cm)
	Canaleta DLP rodapé 100x20mm		Tomada alta fixa na eletrocalha (h=215cm)
	Cabeamento de lógica		Tomada estabilizada
			Quadro de distribuição
			Plafon de sobrepôr preto fixo na eletrocalha 09 unidades
			Spot preto fixo na eletrocalha 44 unidades
			Plafon de sobrepôr 01 unidades.
			Plafon de embutir (drecas molhadas) 03 unidades
			Plafon de embutir 10 unidades

projeto	REFORMA DE INTERIORES - COREN - CEDOC	prancha nº	03/16
conteúdo	Lógica, Gesso, Climatização e Luminotécnico		
escalas		data	outubro de 2019
Indicadas		arquiteta responsável	Daniela Accorinte Lopes A113812-0